



MUNICIPALIDAD DE ROLDAN
Bvrd San Martín y Sargento Cabral
T.E: (0341) 496 - 1500
C.P. 2134 – Roldán - Pcia de Santa Fe – Rep. Argentina

CIRCULAR ACLARATORIA N° 1

SIN CONSULTA

Licitación Pública N° 002/2024

"CONTRATARLA PROVISIÓN DE MATERIALES, EQUIPO Y MANO DE OBRA PARA PAVIMENTACIÓN CON CONCRETO ASFÁLTICO DE CALLES DEL BARRIO TIERRA DE SUEÑOS III DE LA LOCALIDAD DE ROLDÁN"

Se hace saber a todos los interesados en ofertar en la presente Licitación Pública, las siguientes aclaraciones:

1. CAPITULO III – RUBROS

PRESTACIONES COMPLEMENTARIAS - VISTA DE OBRA


Se fija día miércoles **28/02/2024 a las 8:30 am** en el sector de obra, ubicado en las intersecciones de Calle Ibarlucea y calle BV de la Esperanza para dar inicio a la visita de la obra, poder evacuar todas las dudas que tengan y entregarles en dicha oportunidad la constancia de cumplimiento de ello.

1. **PLAZO DE LA OBRA:** NO ES LIMITANTE, El plazo de obra se puede acortar, finalizar la obra antes de ese tiempo y así cobrar todo antes de los 8 meses
2. Fondo proveniente de entidad externa.
3. **Presupuesto Oficial:** sistema de contratación ajuste alzado no se admiten variaciones. La oferta económica es precio final IVA incluido.
4. Trabajos de reciclado, ni bacheo y conformación de la calzada existente antes de llevarse a cabo el riego de liga y la carpeta. **NO figuran en el pliego, porque se hace cargo la municipalidad**


ZITO
YAMILA
MARISEL


Digitally signed
by ZITO YAMILA
MARISEL
Date: 2024.02.26
08:55:57 -03'00'

PERFIL TRANSVERSAL OBRA BÁSICA
 BV DE LA ESPERANZA
 BV FUNES

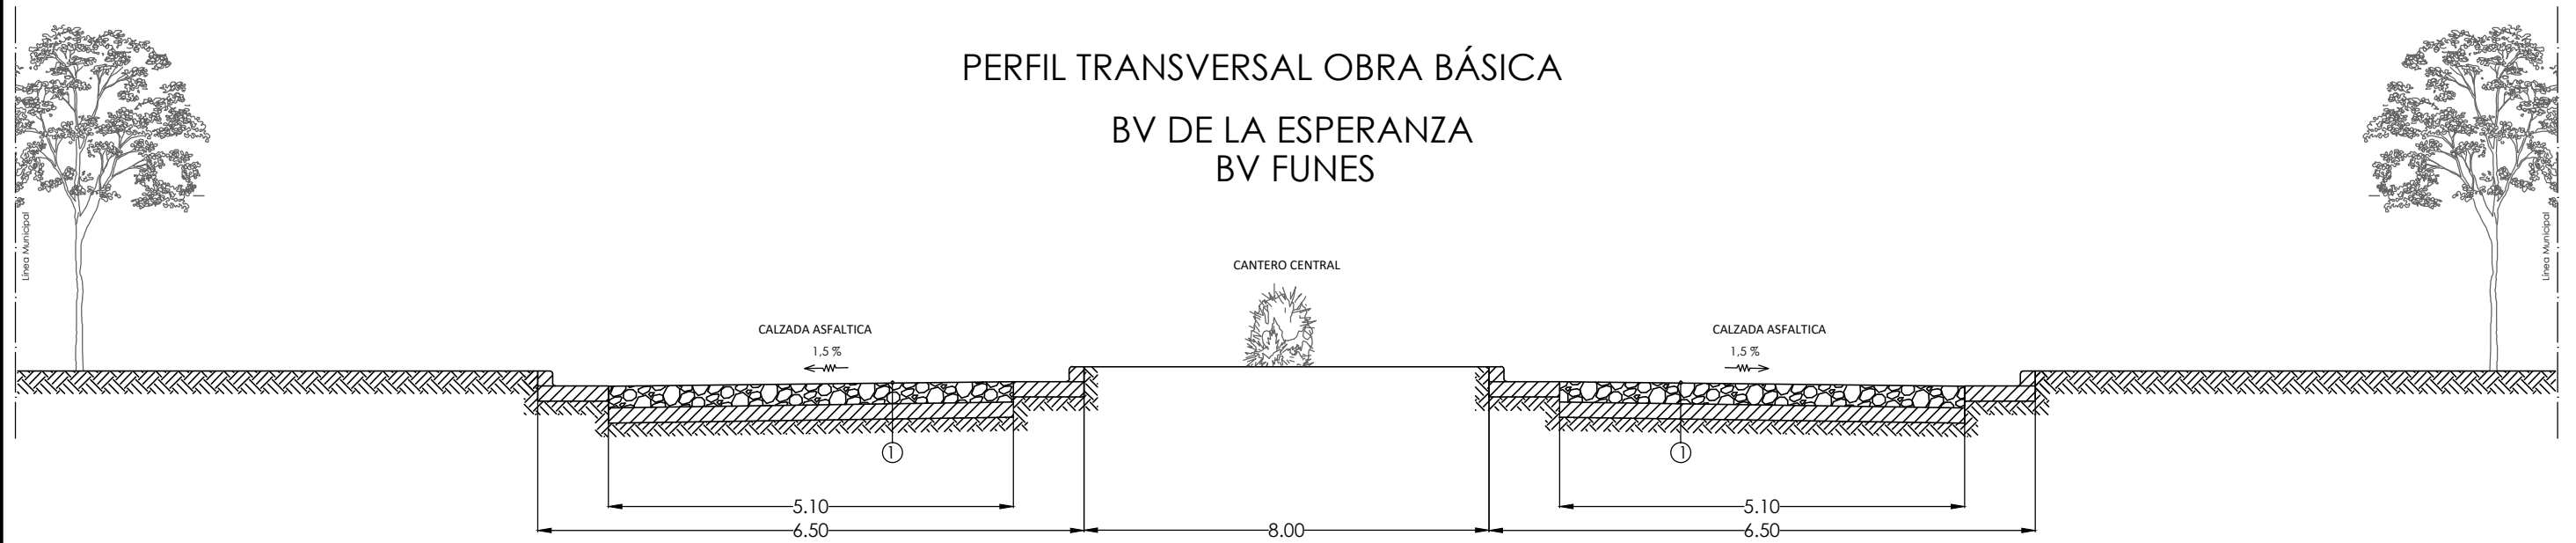

① Carpeta asfáltica de 0.06 m. de espesor.

 CIUDAD DE ROLDÁN	MUNICIPALIDAD DE ROLDÁN Bvd. San Martín y Sgto. Cabral CP 2134 - Pcia. Sta. Fe - Rep. Argentina TE (0341) - 4961500		
	SUB SECRETARÍA OBRAS PÚBLICAS		
	PROYECTO: PAVIMENTACION DE TRONCALES PRINCIPALES		
SUBSECRETARIO DE OBRAS PUBLICAS: DE SARRIERA, GUSTAVO	FIRMAS:	UBICACIÓN DE LAS OBRAS	
REPRESENTANTE TÉCNICO: ING. RAMÍREZ, MARILINA		TIERRA DE SUEÑOS III	
AUXILIARES: TEC. FISCHER ABEL ARQ. ACOSTA MILENA	FECHA: Febrero 2024	Nº PLANO: 	ESC Varias

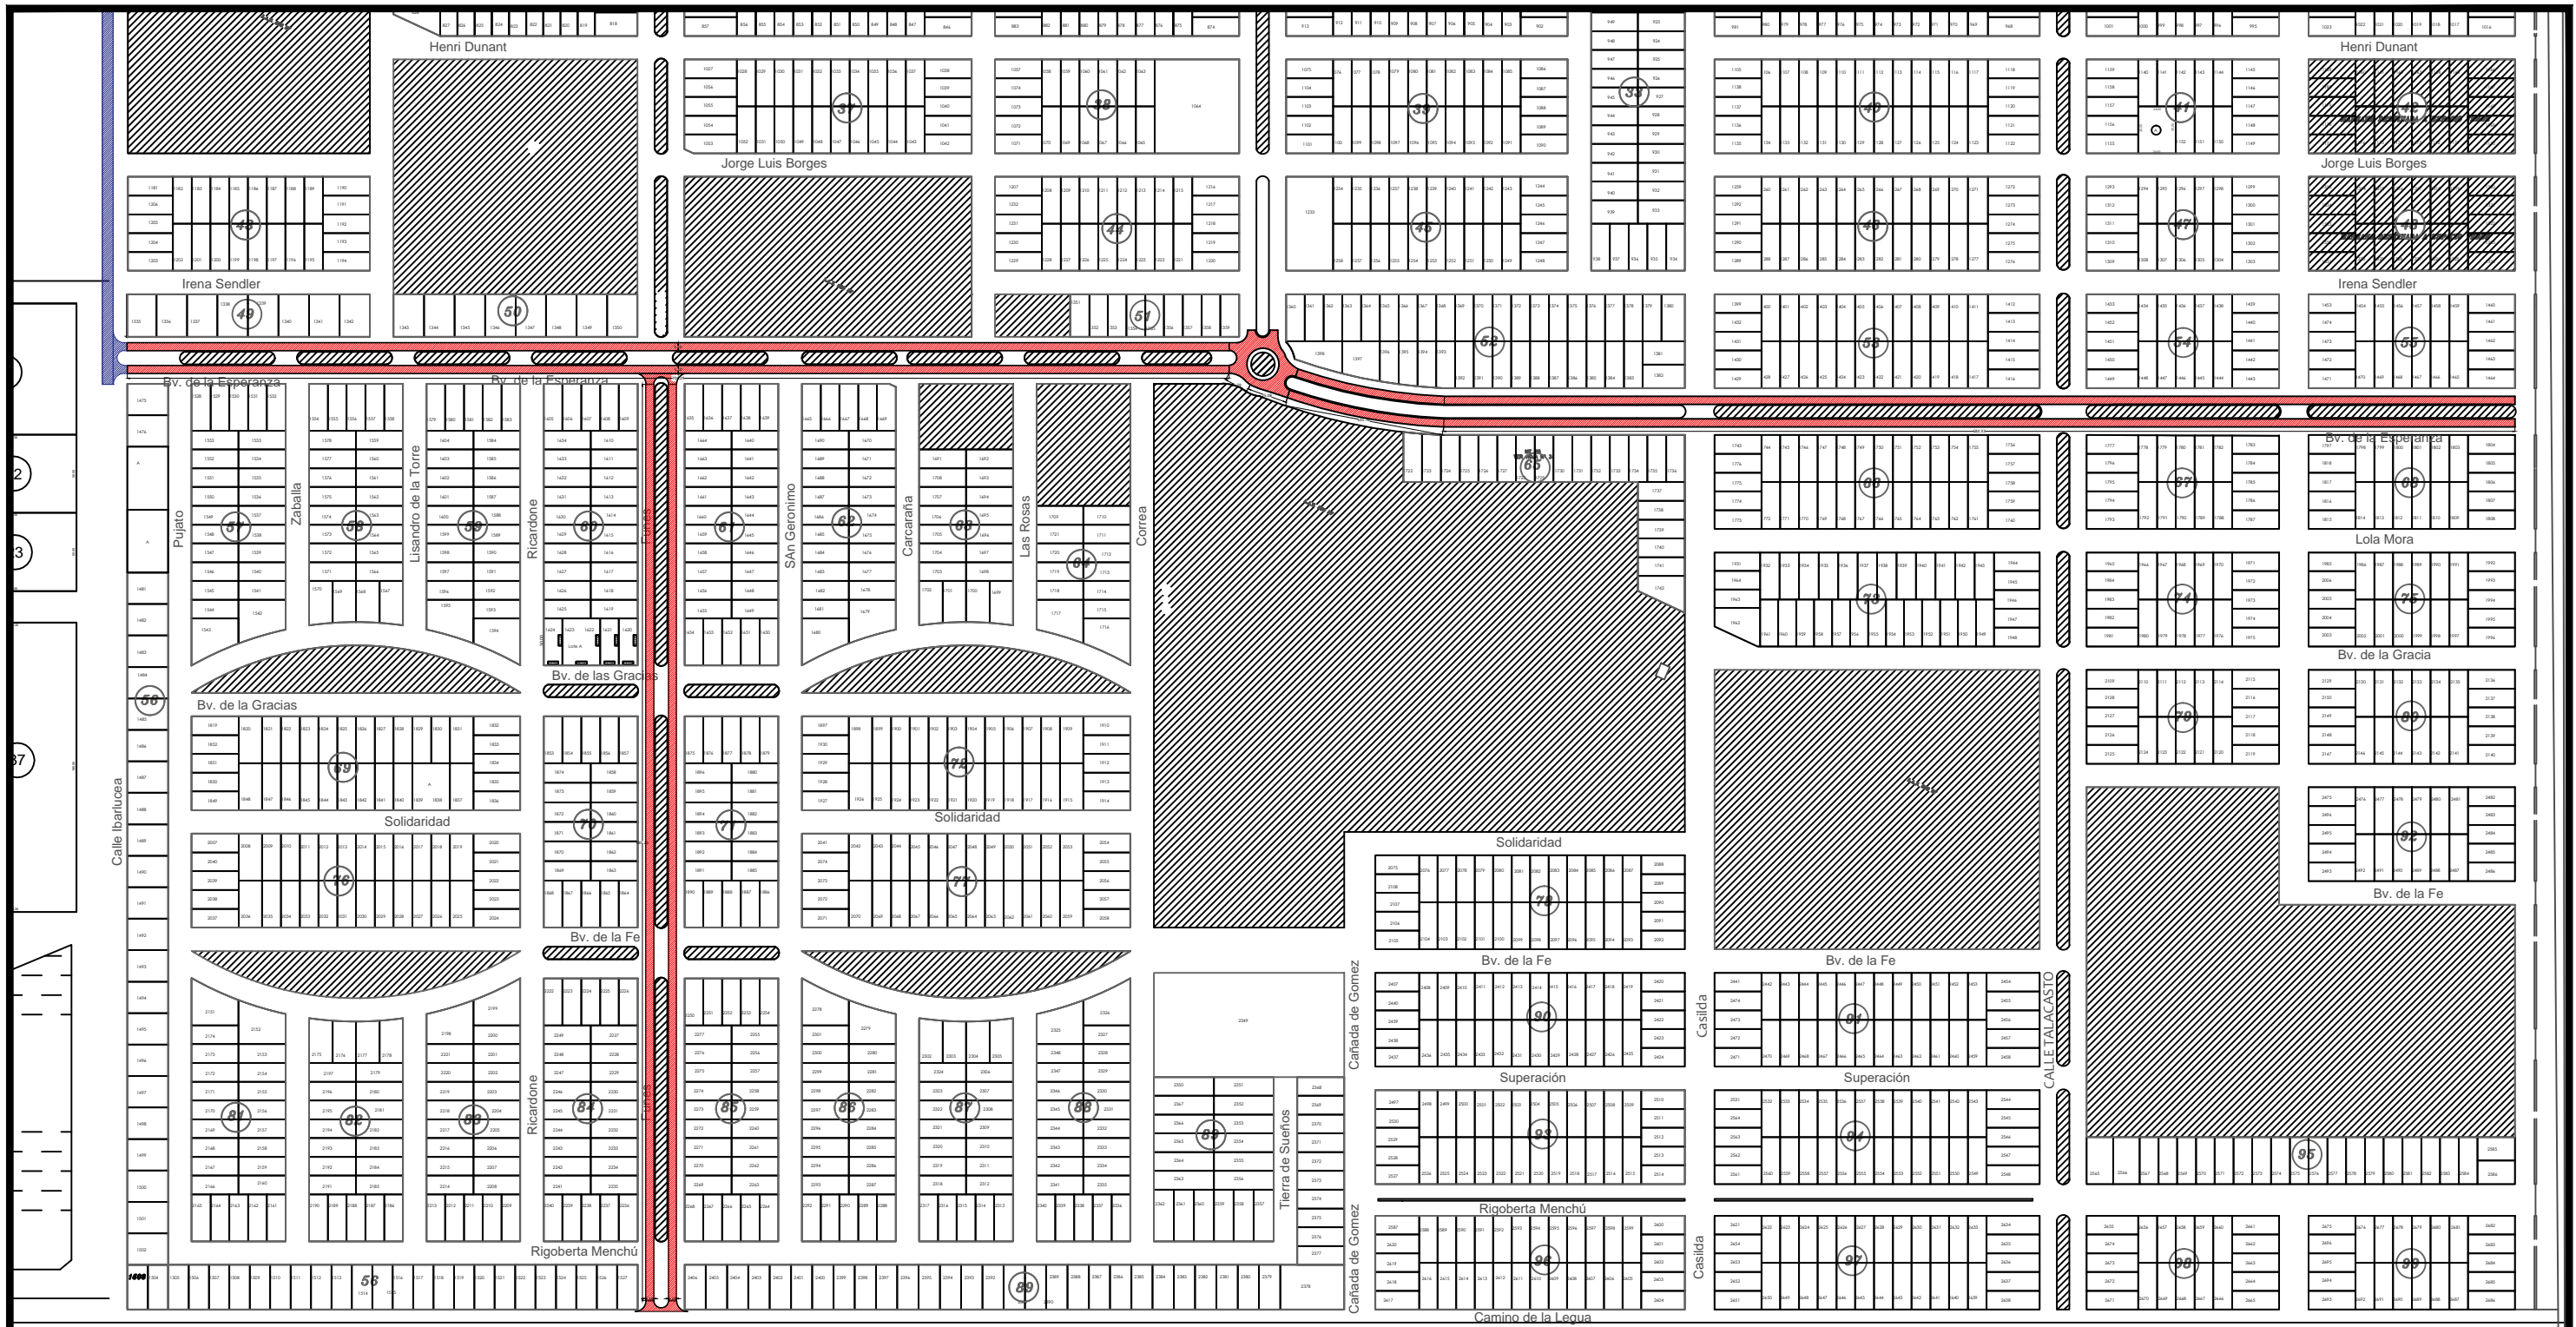

CIUDAD DE
ROLDÁN

SUBSECRETARIO DE OBRAS PUBLICAS:
DE SARRIERA, GUSTAVO

REPRESENTANTE TÉCNICO:
ING. RAMÍREZ, MARILINA

AUXILIARES:
TEC. FISCHER ABEL
ARQ. ACOSTA MILENA

MUNICIPALIDAD DE ROLDÁN
Bvd. San Martín y Sgto. Cabral
CP 2134 - Pcia. Sta. Fe - Rep. Argentina
TE (0341) - 4961500

SUB SECRETARÍA OBRAS PÚBLICAS

PROYECTO: PAVIMENTACION DE TRONCALES PRINCIPALES

FIRMAS:

UBICACIÓN DE LAS OBRAS

TIERRA DE SUEÑOS III

FECHA:
Febrero 2024

Nº PLANO:

ESC
Varias